


# REGIONE CAMPANIA



## COMUNE DI SAN MARCO DEI CAVOTI

Asse Tematico: D – Messa in sicurezza del patrimonio infrastrutturale esistente  
 Programma di intervento: D.1 – Programma per la messa in sicurezza delle reti stradali provinciali e comunali


INTERVENTI DI ADEGUAMENTO E MESSA IN SICUREZZA DELLA STRADA INTRacomunALE DI COLLEGAMENTO TRA I COMUNI: SAN MARCO DEI CAVOTI – DI REINO - COLLE SANNITA.

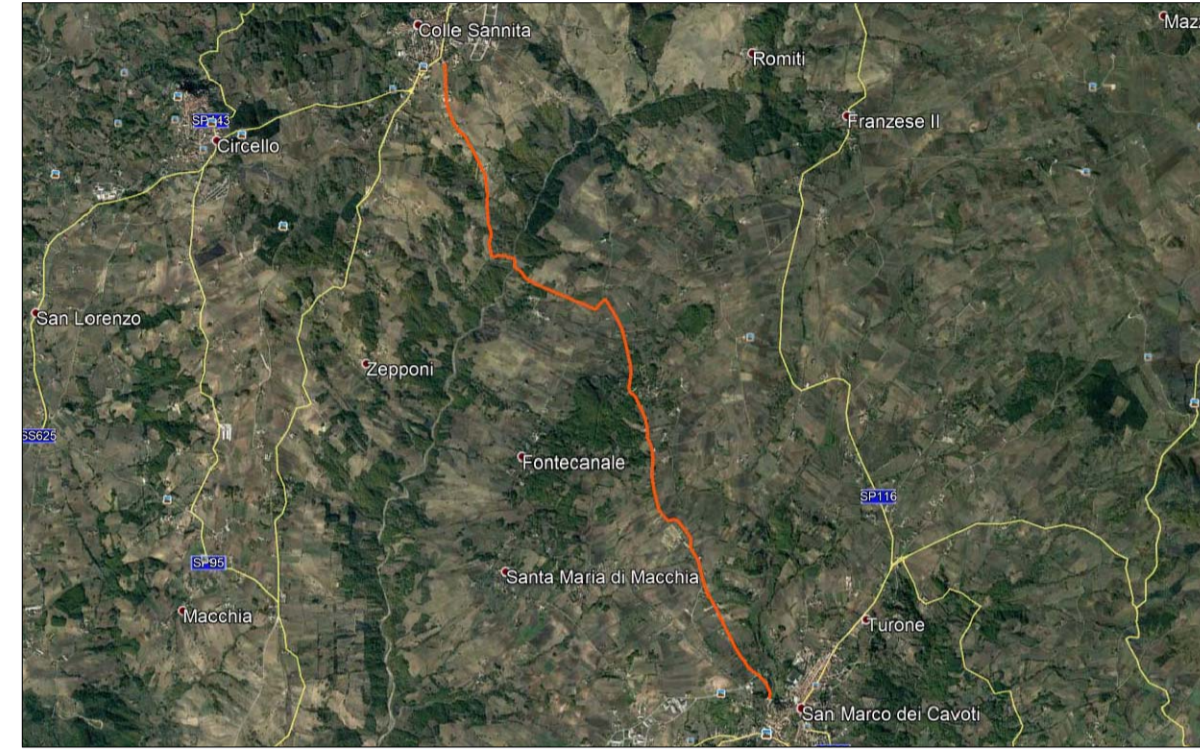


### PROGETTO ESECUTIVO

ELABORATO	NUMERO	SCALA
SEZIONI STRADALI TIPO	16	1:20
RUP	IL TECNICO	
DOTT. CARPINELLI SALVATORE	ARCH. DE CORSO CARMELA UTC	

SEZIONE TIPO STRADA IN RILEVATO

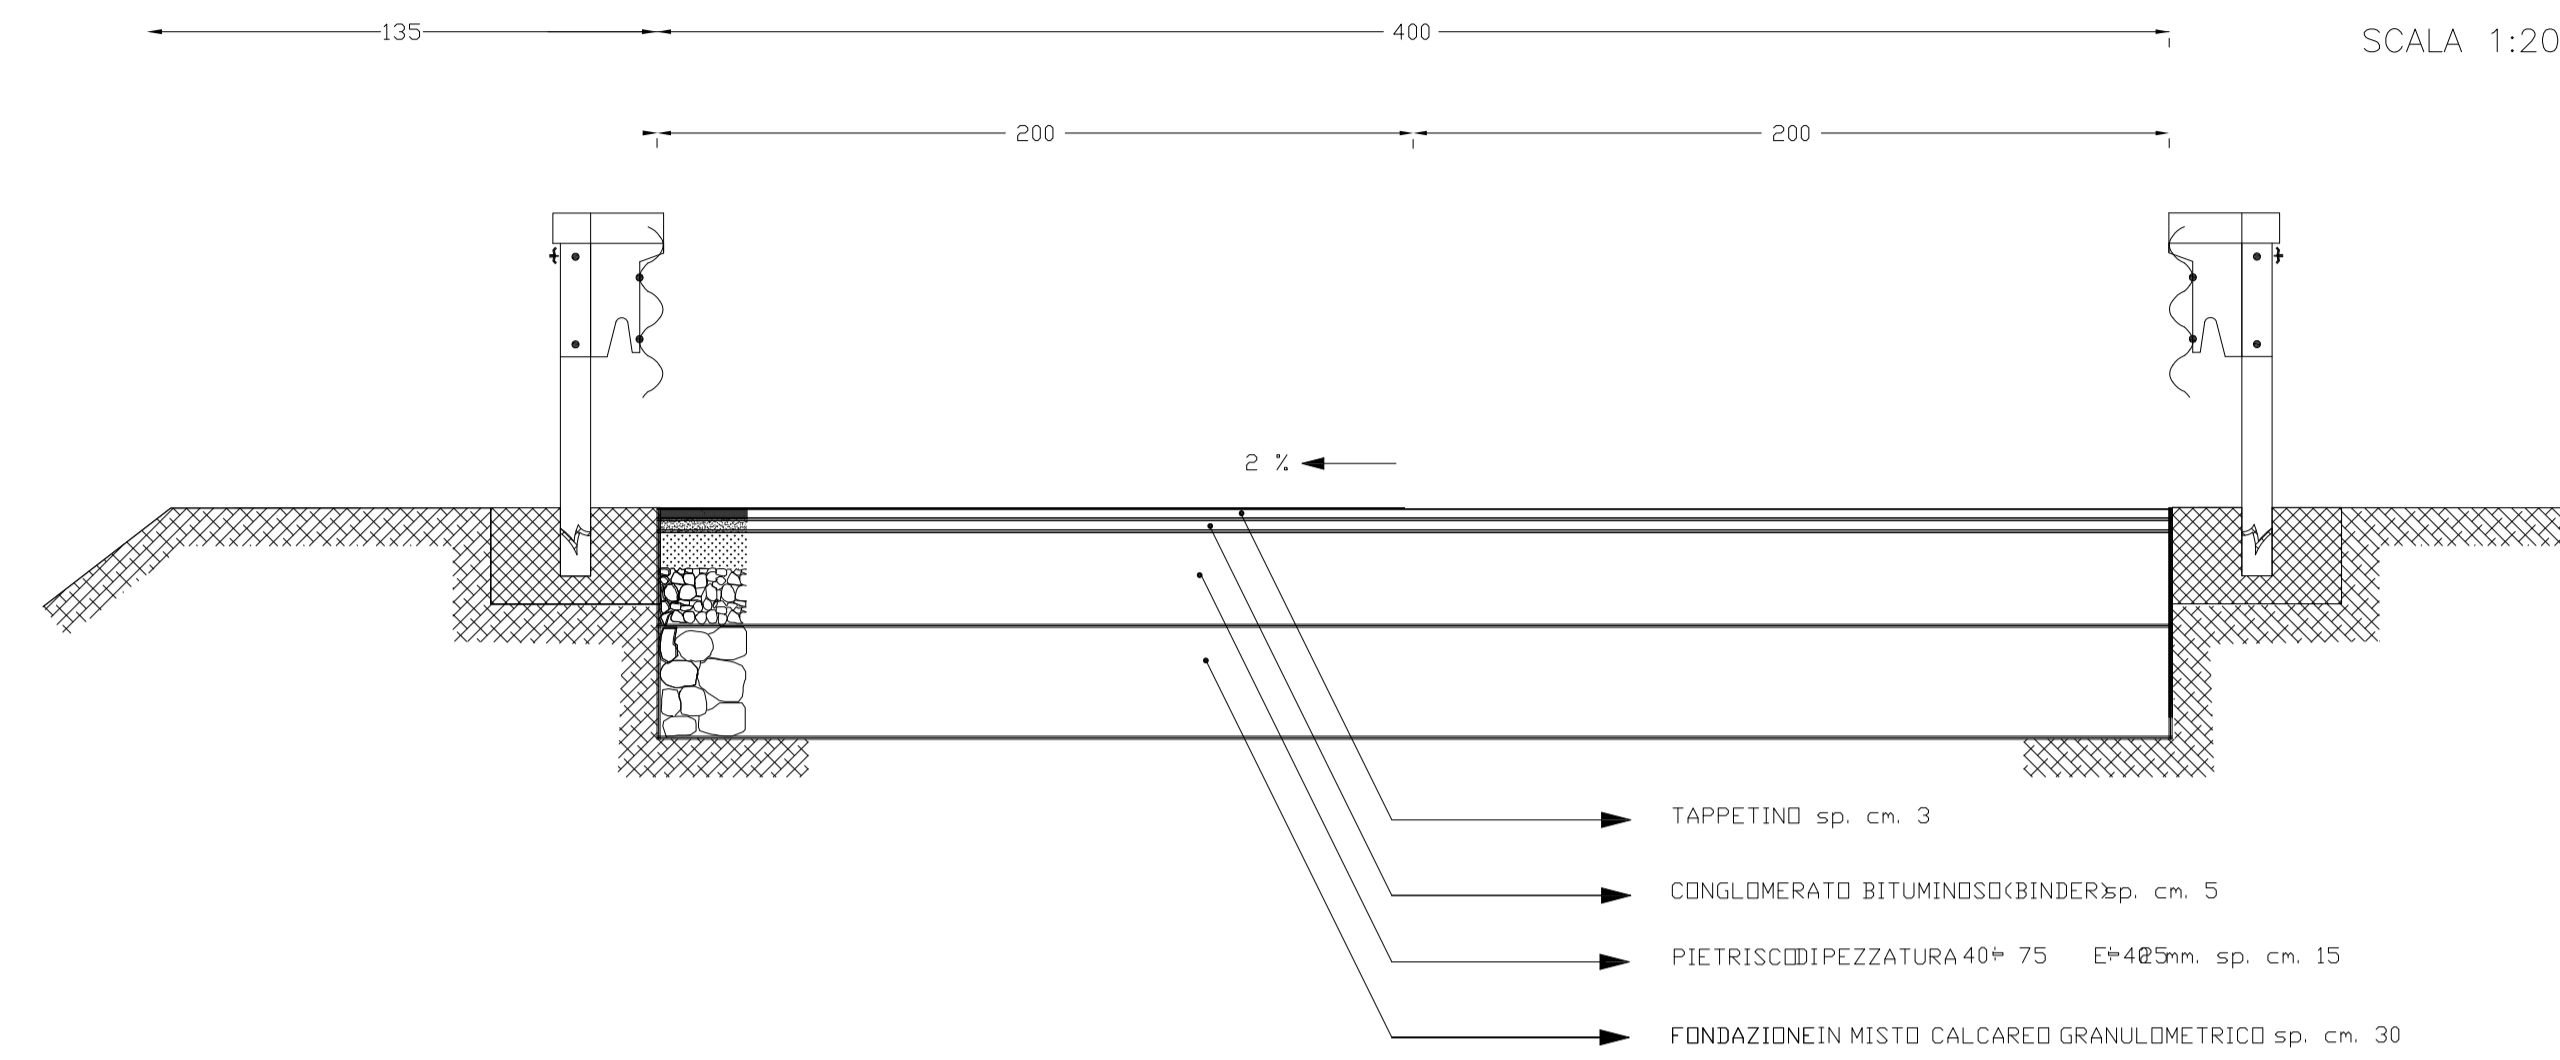

SEZIONE TIPO CON CUNETTA ALLA FRENCHESE

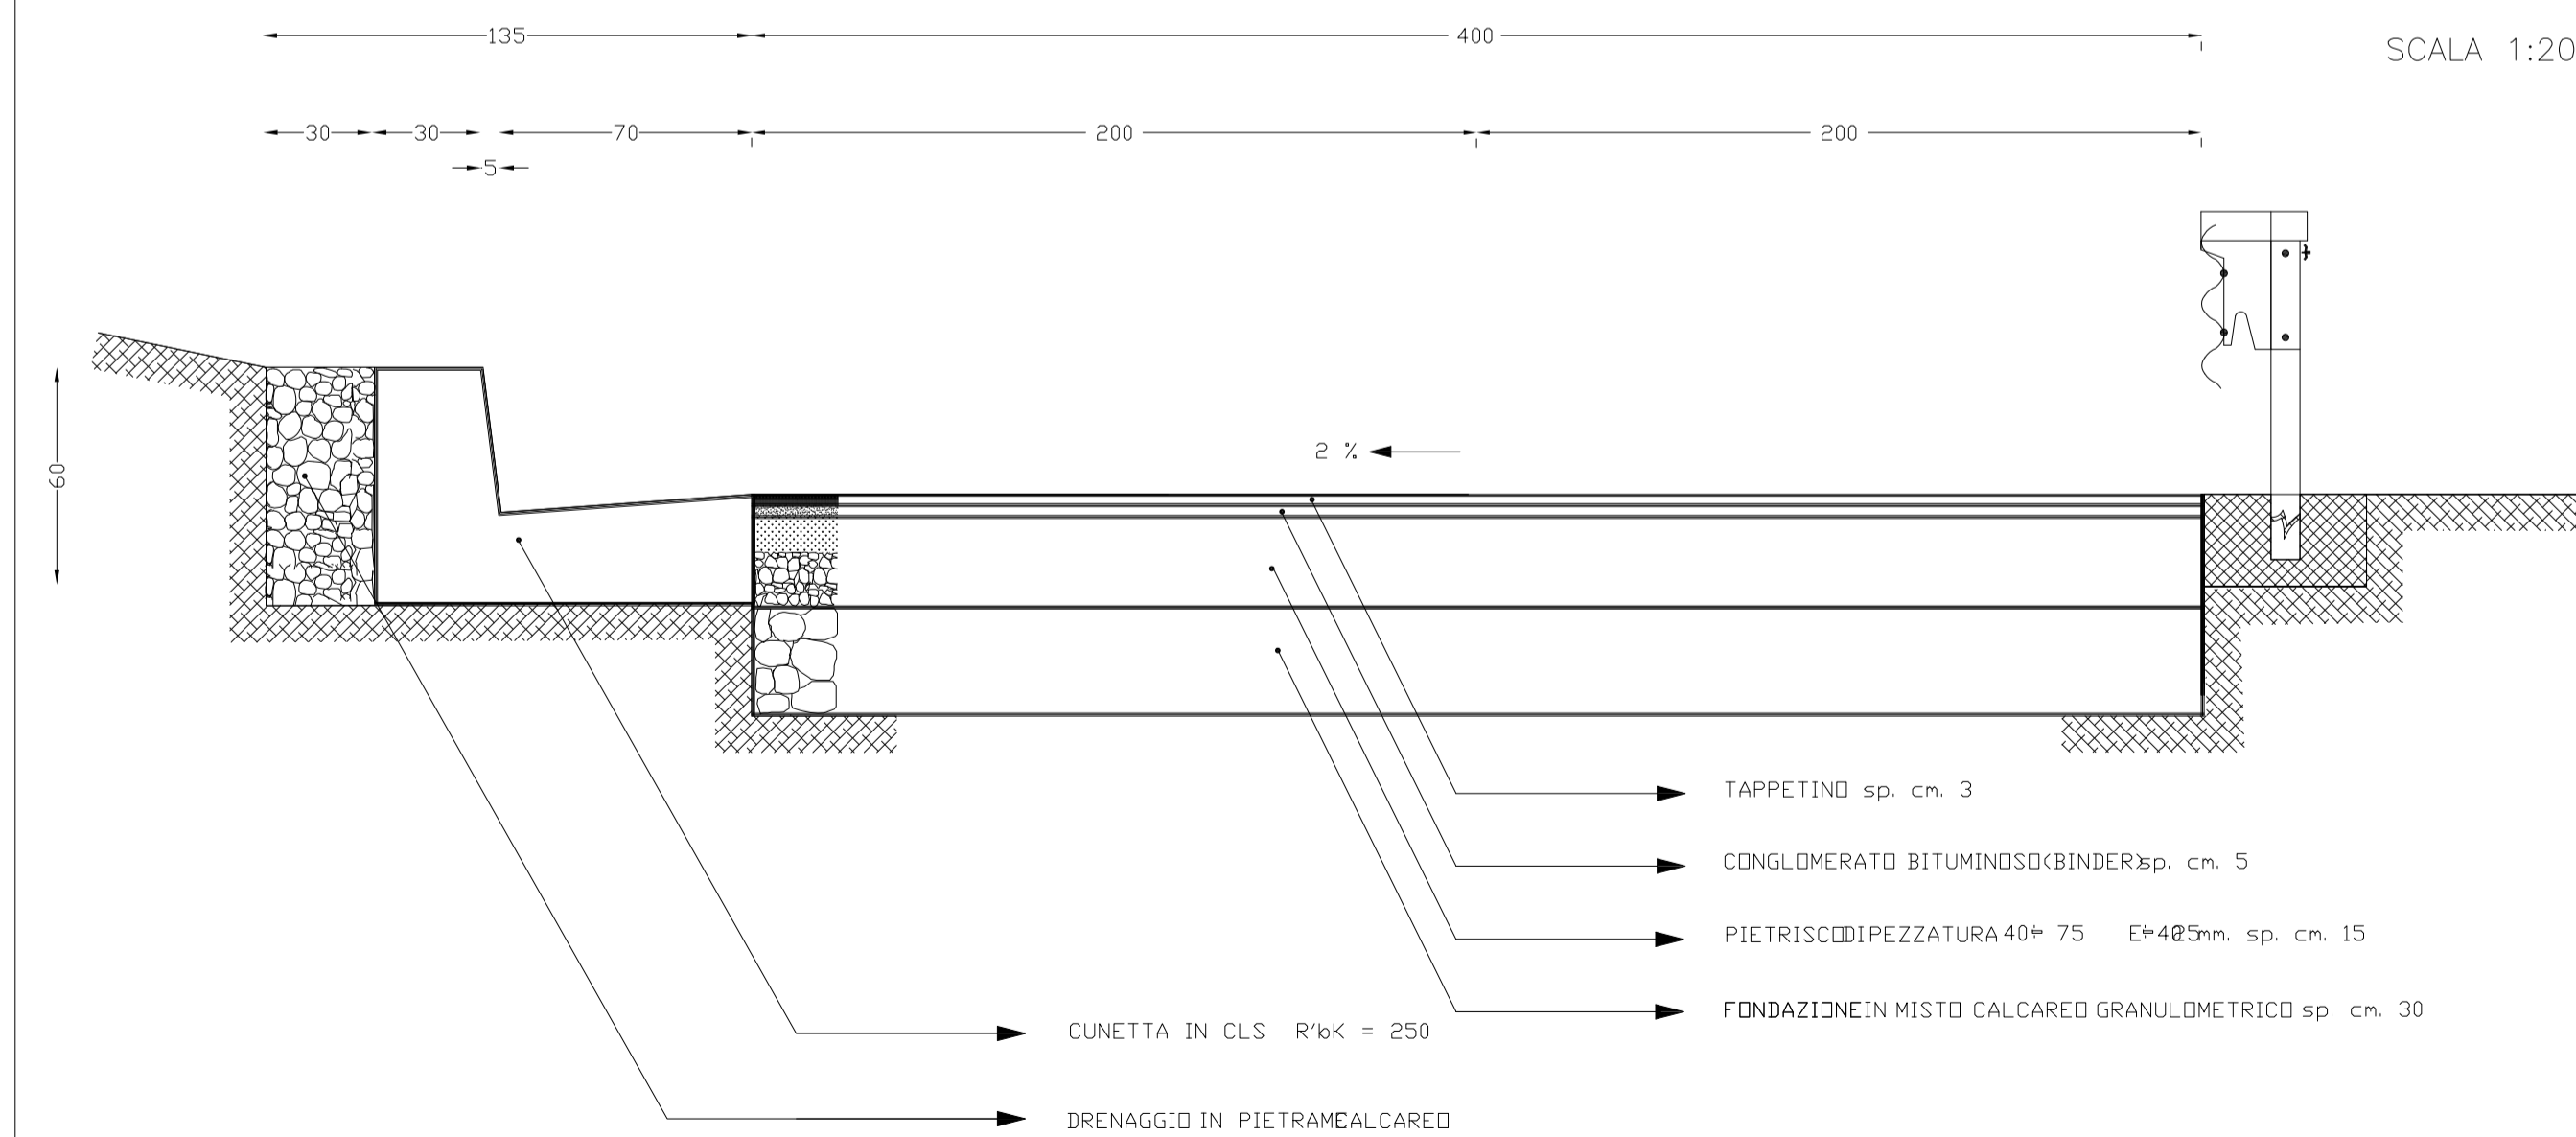

SEZIONE TIPO STRADA CON PALIFICATA

