


# REGIONE CAMPANIA



## COMUNE DI SAN MARCO DEI CAVOTI

Asse Tematico: D - Messa in sicurezza del patrimonio infrastrutturale esistente  
Programma di intervento: D.1 - Programma per la messa in sicurezza delle reti stradali provinciali e comunali


INTERVENTI DI ADEGUAMENTO E MESSA IN SICUREZZA DELLA STRADA INTRACOMUNALE DI COLLEGAMENTO TRA I COMUNI: SAN MARCO DEI CAVOTI - DI REINO - COLLE SANNITA.

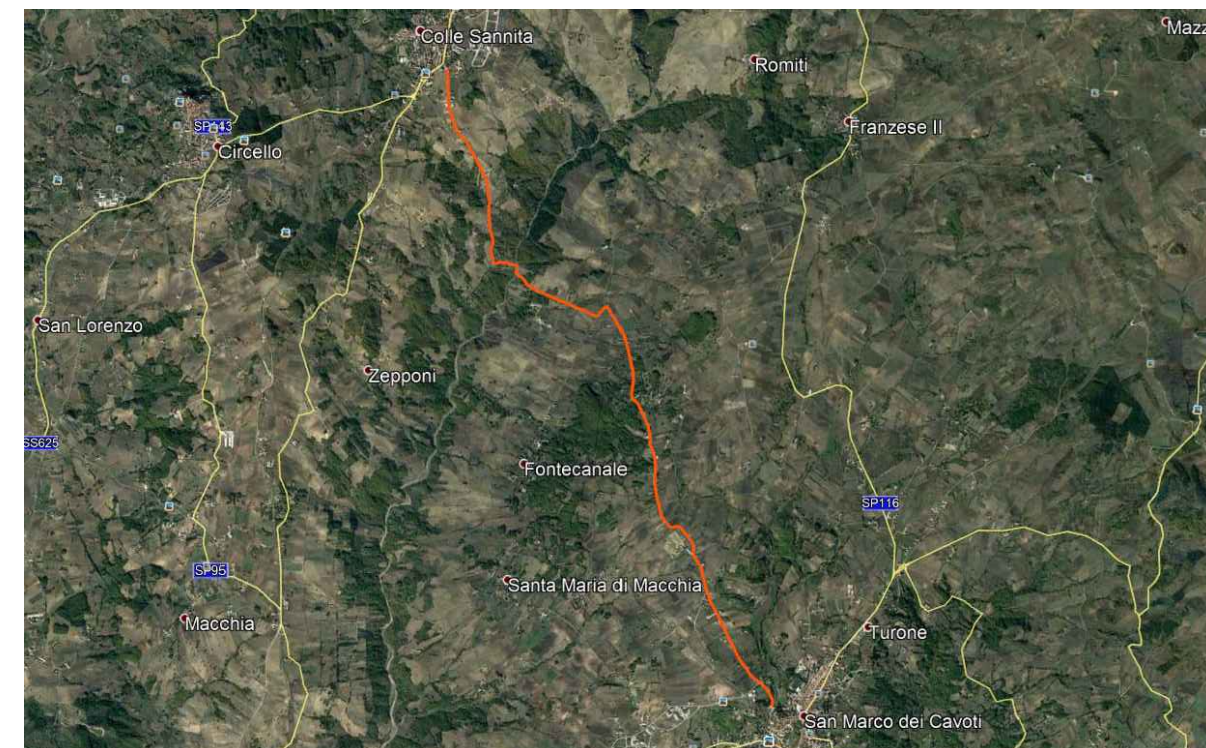

### PROGETTO ESECUTIVO

ELABORATO	NUMERO	SCALA
PLANIMETRIA PROGETTO T2 "5"	10	1:1000
RUP	IL TECNICO	
DOTT. CARPINELLI SALVATORE	ARCH. DE CORSO CARMELA UTC	

### PLANIMETRIA scala 1.1000

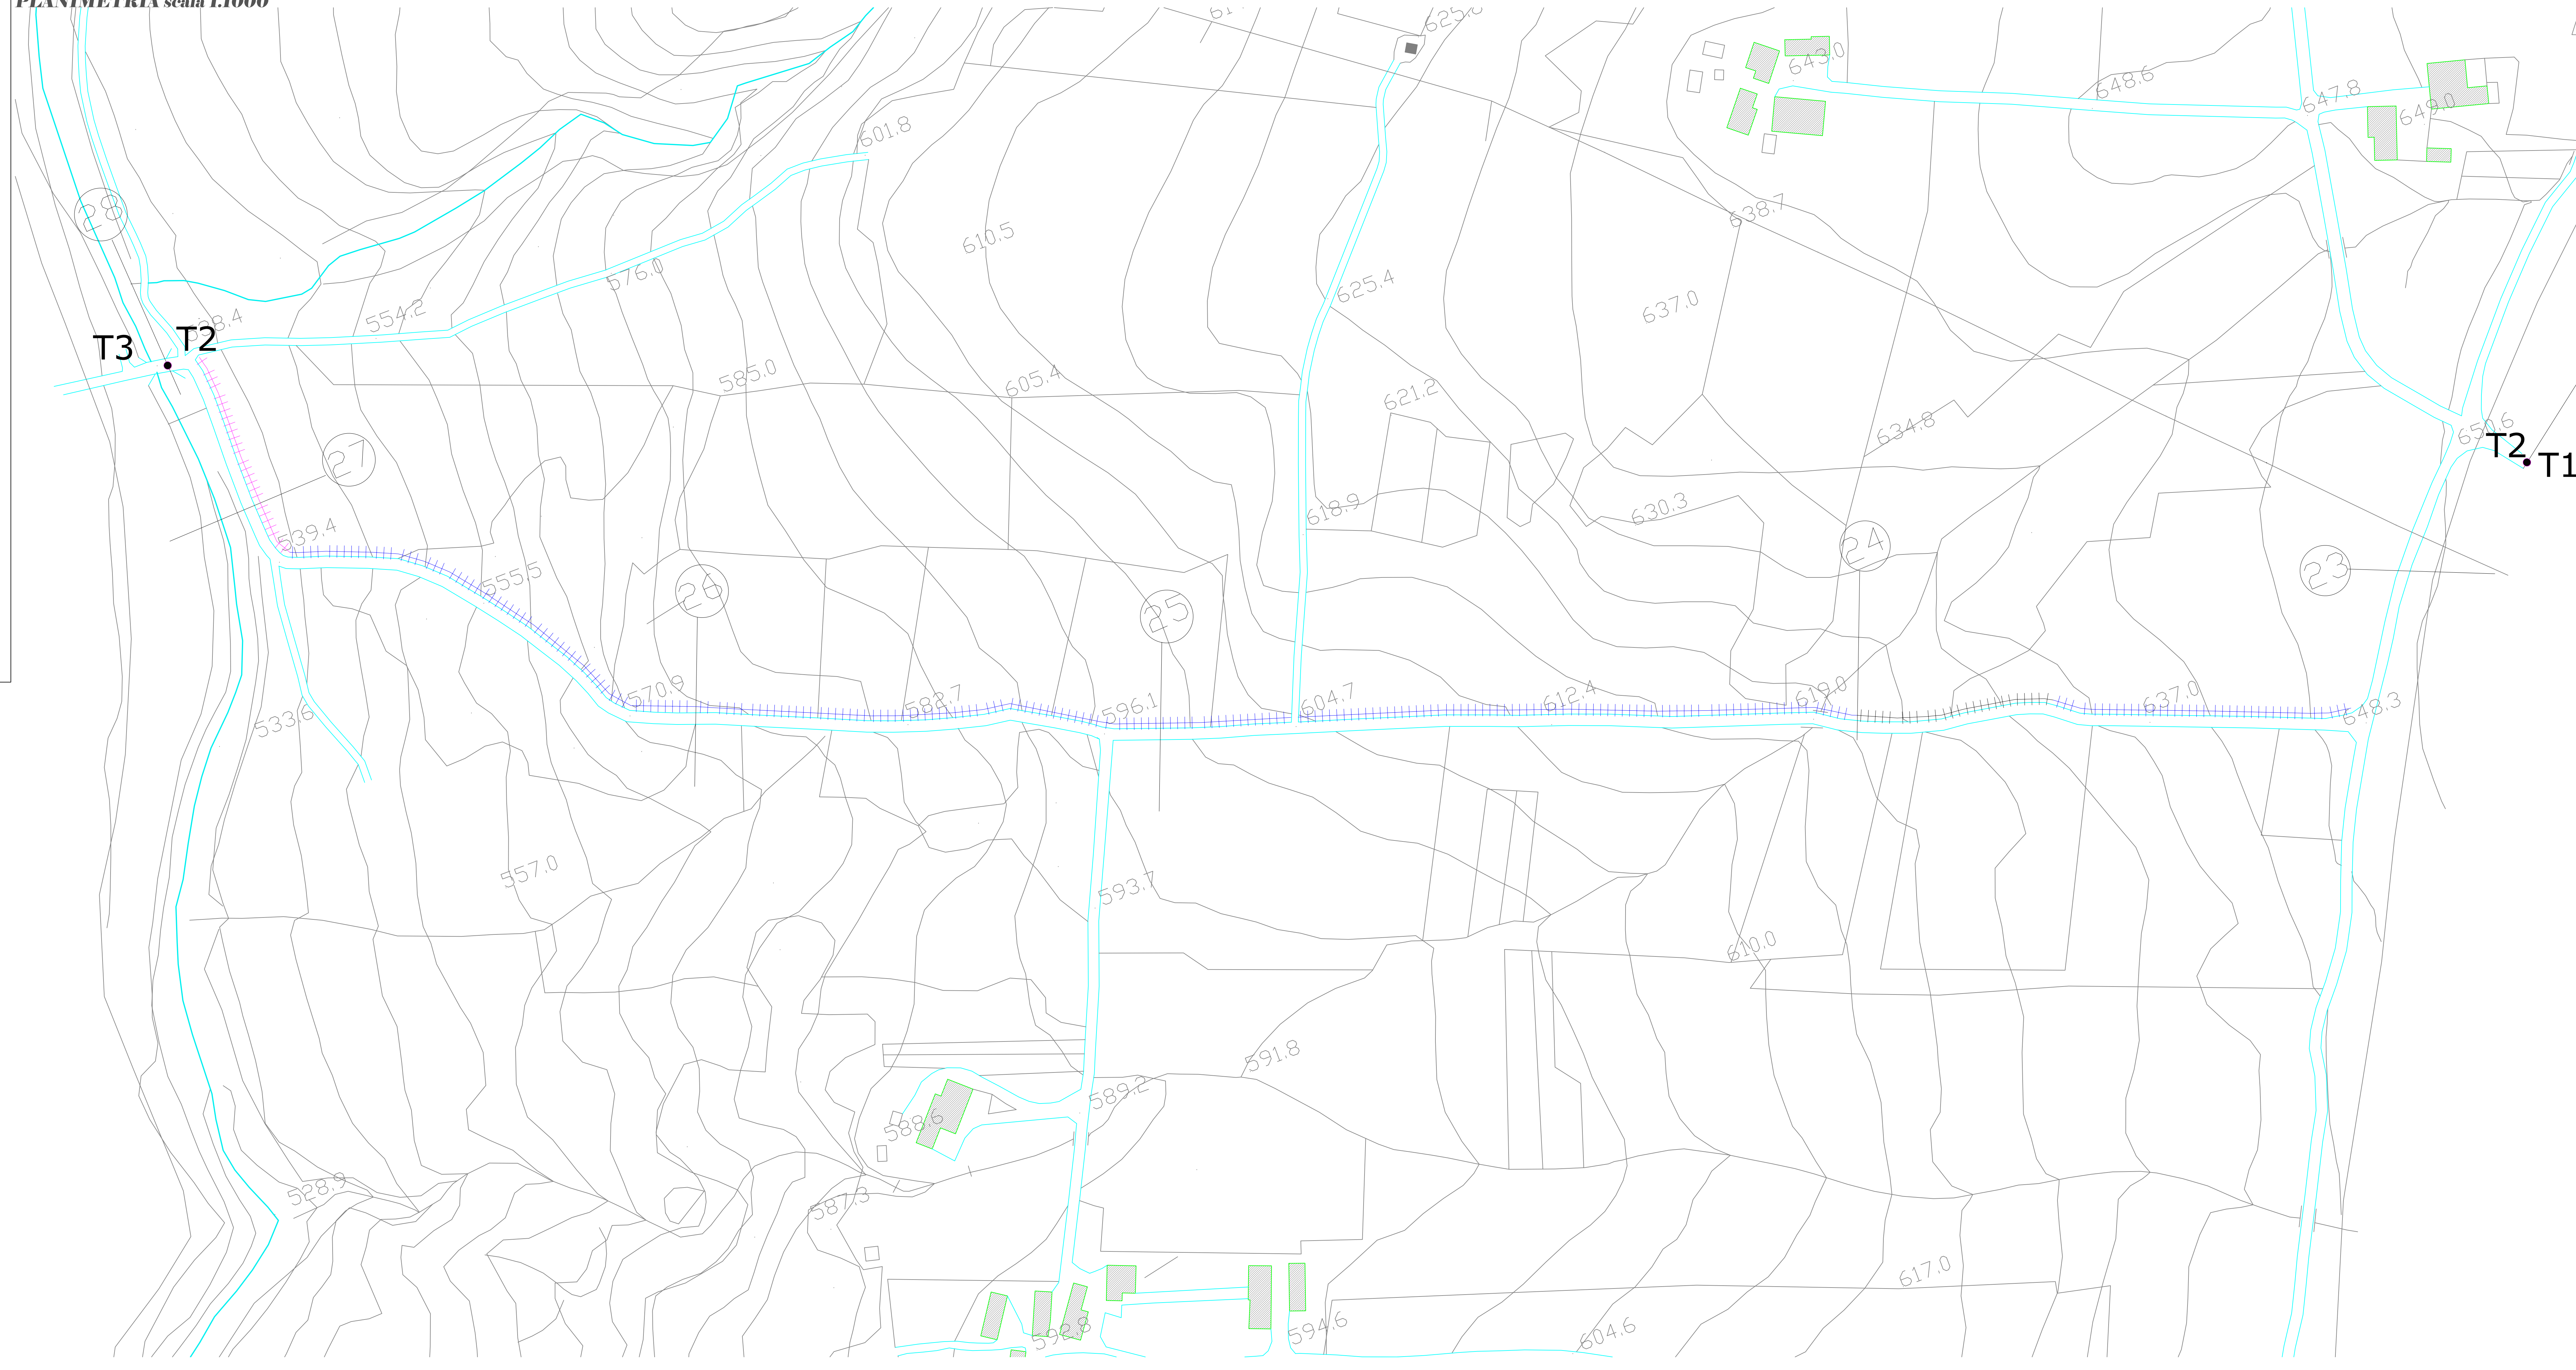

### LEGENDA

- ||||||| zanella con cunetta esistente
- ||||||| zanella con cunetta di progetto
- ||||||| cunetta di progetto